

1 2 3 4 5 6 7 8 9

A

B

C

D

E



Elschema Volvo FH4



KONST. Tony	DATUM 2021-06-01	NÄSTA BLAD 2	BLAD 1
GRANSKAD	UTGÅVA A*	RITN.NR	

Påbyggnadselcentral

Huvudselcentral

- A. Säkringshållare standard (svart)
- B. Säkringshållare Extra (grå)
- C. Säkringshållare ploglampsäkringar


- Relä
- K07 Matarrelä +30
- K20 Matarrelä +15


- BBEC1. påbyggarkontakt
- BBEC2. påbyggarkontakt
- BBEC3. påbyggarkontakt

- Säkring
- F07 30A Matarsäkring +30
- F08 20A Matarsäkring +30
- F19 15A Matarsäkring BBM
- F49 50A Matarsäkring +30
- F73 30A Matarsäkring +15
- F74 20A Matarsäkring +15

- Relä
- MT. Varning påbyggnad
- MT1. Tak av
- MT2. Tak på
- MT3. Sida upp
- MT4. Sida ner
- MT5. Tipp upp
- MT6. Tipp ner
- MT7. Styrning hydraulik påbyggnad / Nödstopp
- MT8. Back/Arbetsljus bil
- MT9. Back/Arbetsljus släp
- MT10. Lastljus
- MT11. Breddmarkeringsljus/Skyltbelysning

- Säkringar
- A2. VBG Indikering
- A3. Breddmarkeringsljus, Skyltbelysning
- A5. Back/Arbetsljus bil
- A6. Back/Arbetsljus släp
- A6. Lastljus
- B2. Hydraulik påbyggnad, Säkerhetssystem

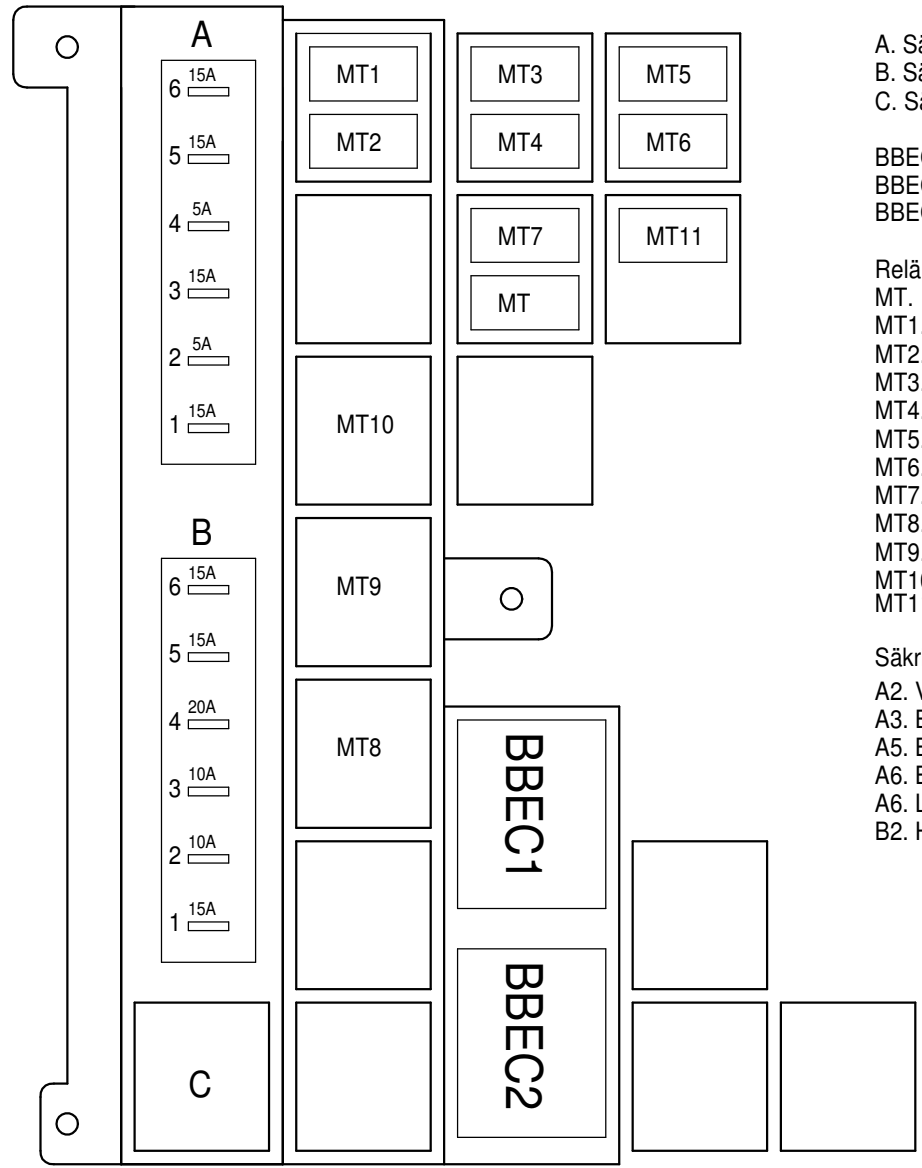

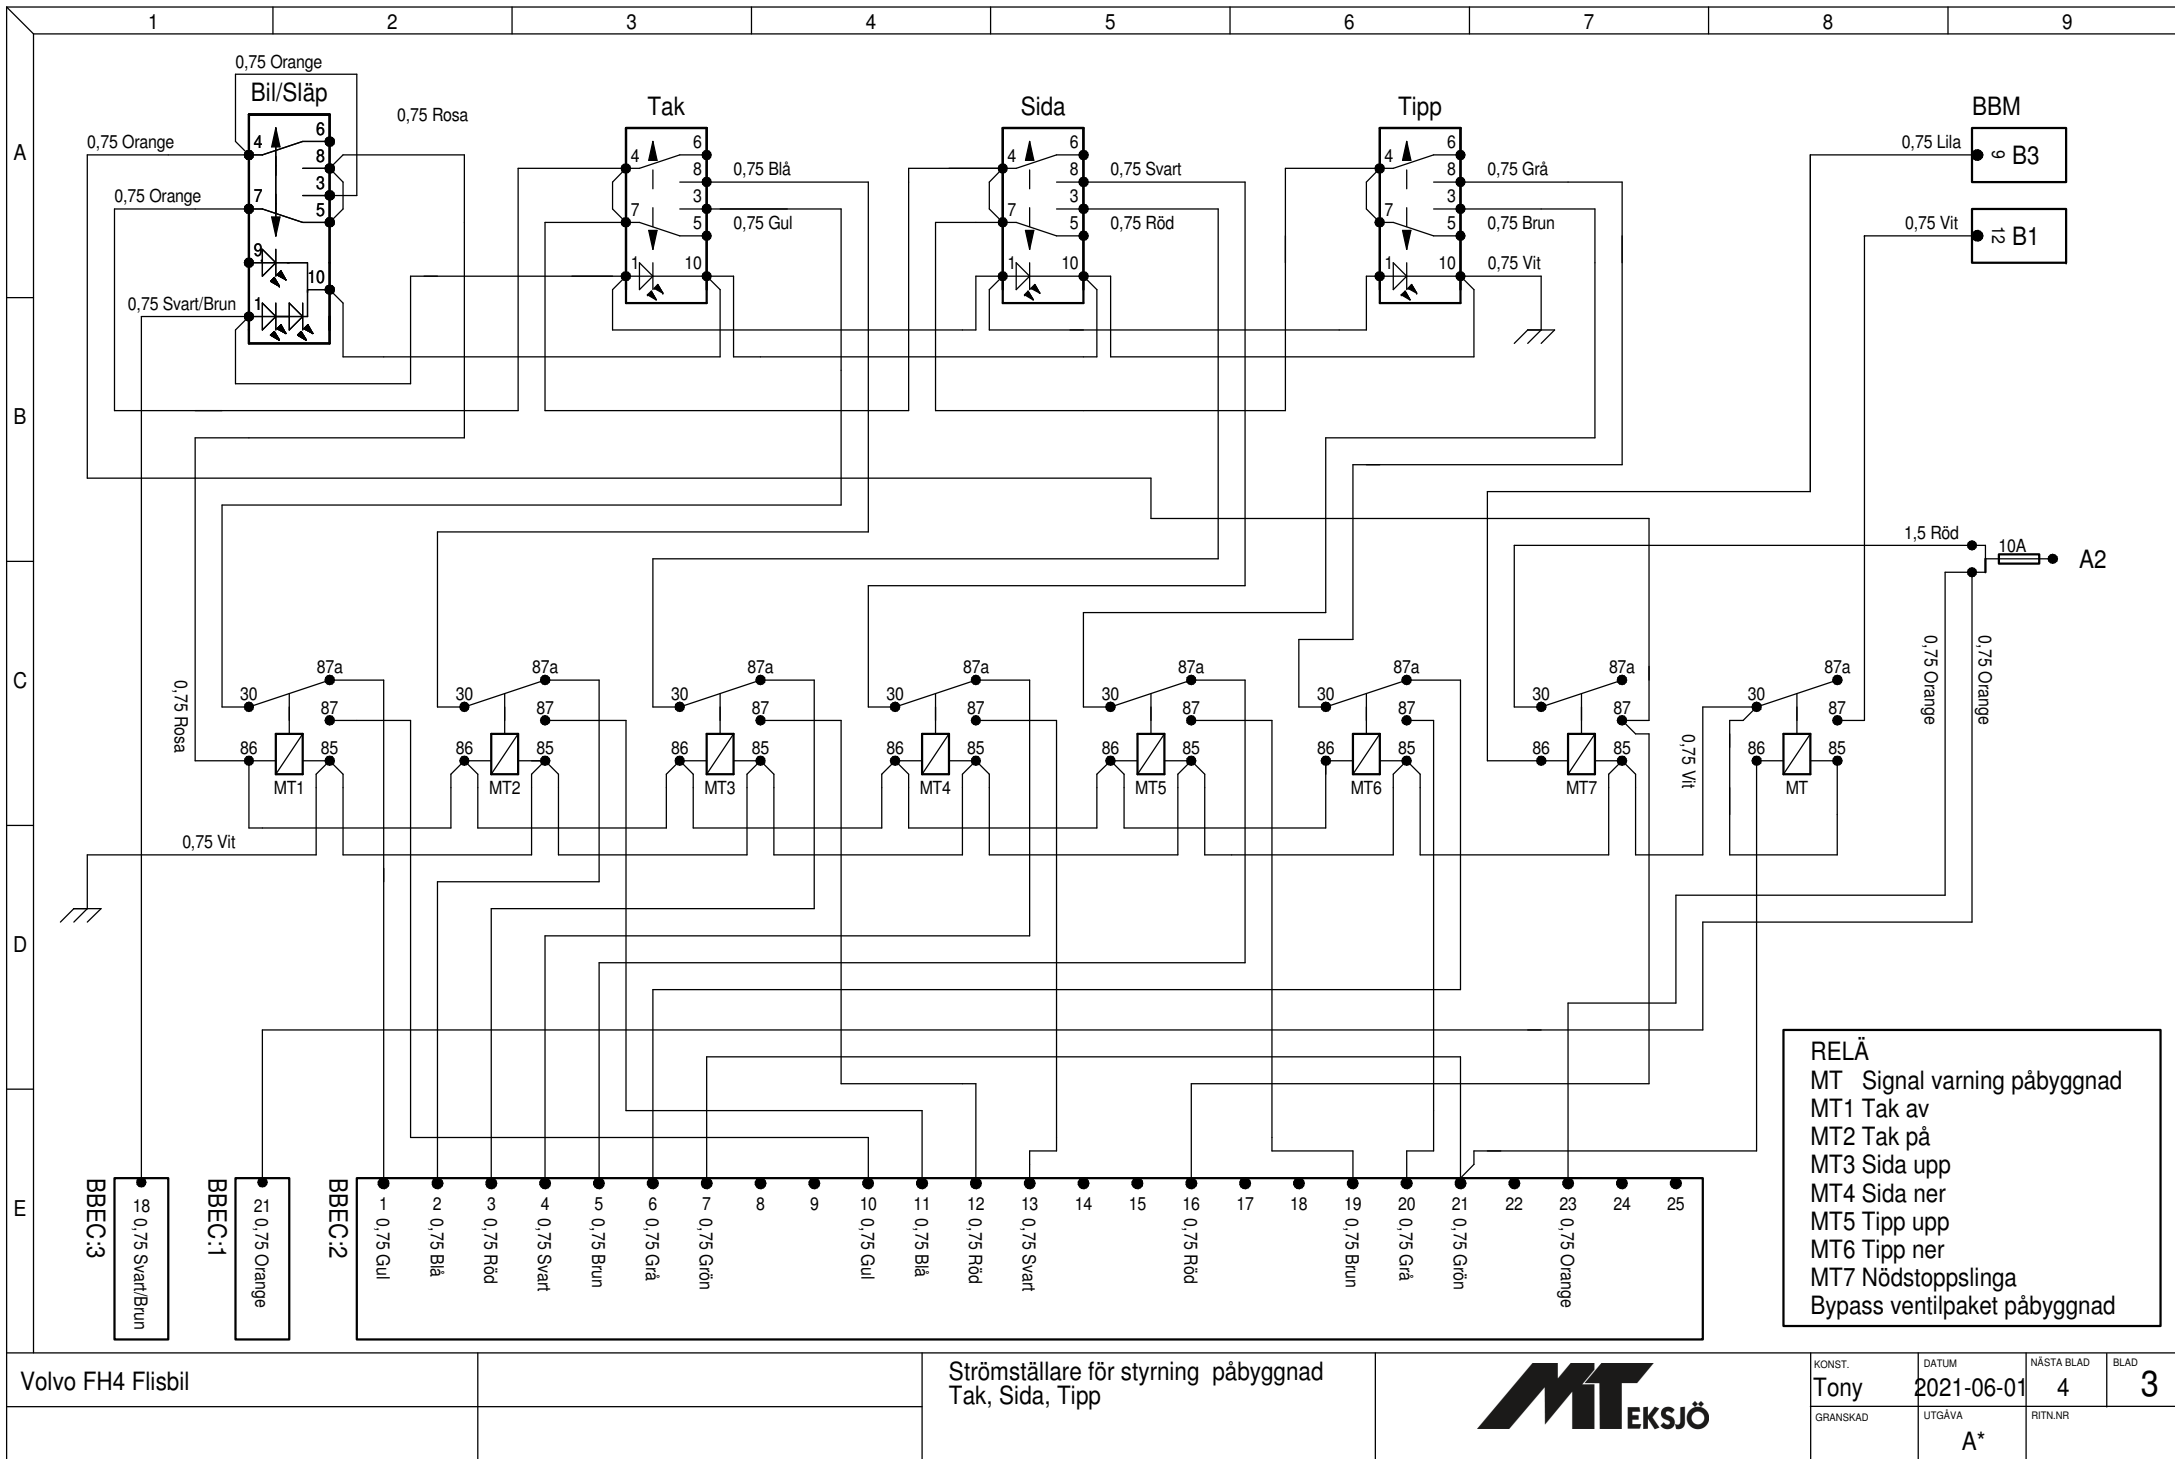


RELÄ
 MT Signal varning påbyggnad
 MT1 Tak av
 MT2 Tak på
 MT3 Sida upp
 MT4 Sida ner
 MT5 Tipp upp
 MT6 Tipp ner
 MT7 Nödstoppslinga
 Bypass ventilpaket påbyggnad

Volvo FH4 Flisbil

Strömställare för styrning påbyggnad
 Tak, Sida, Tipp




KONST.	DATUM	NÄSTA BLAD	BLAD
Tony	2021-06-01	4	3
GRANSKAD	UTGÅVA	RITN.NR	
	A*		

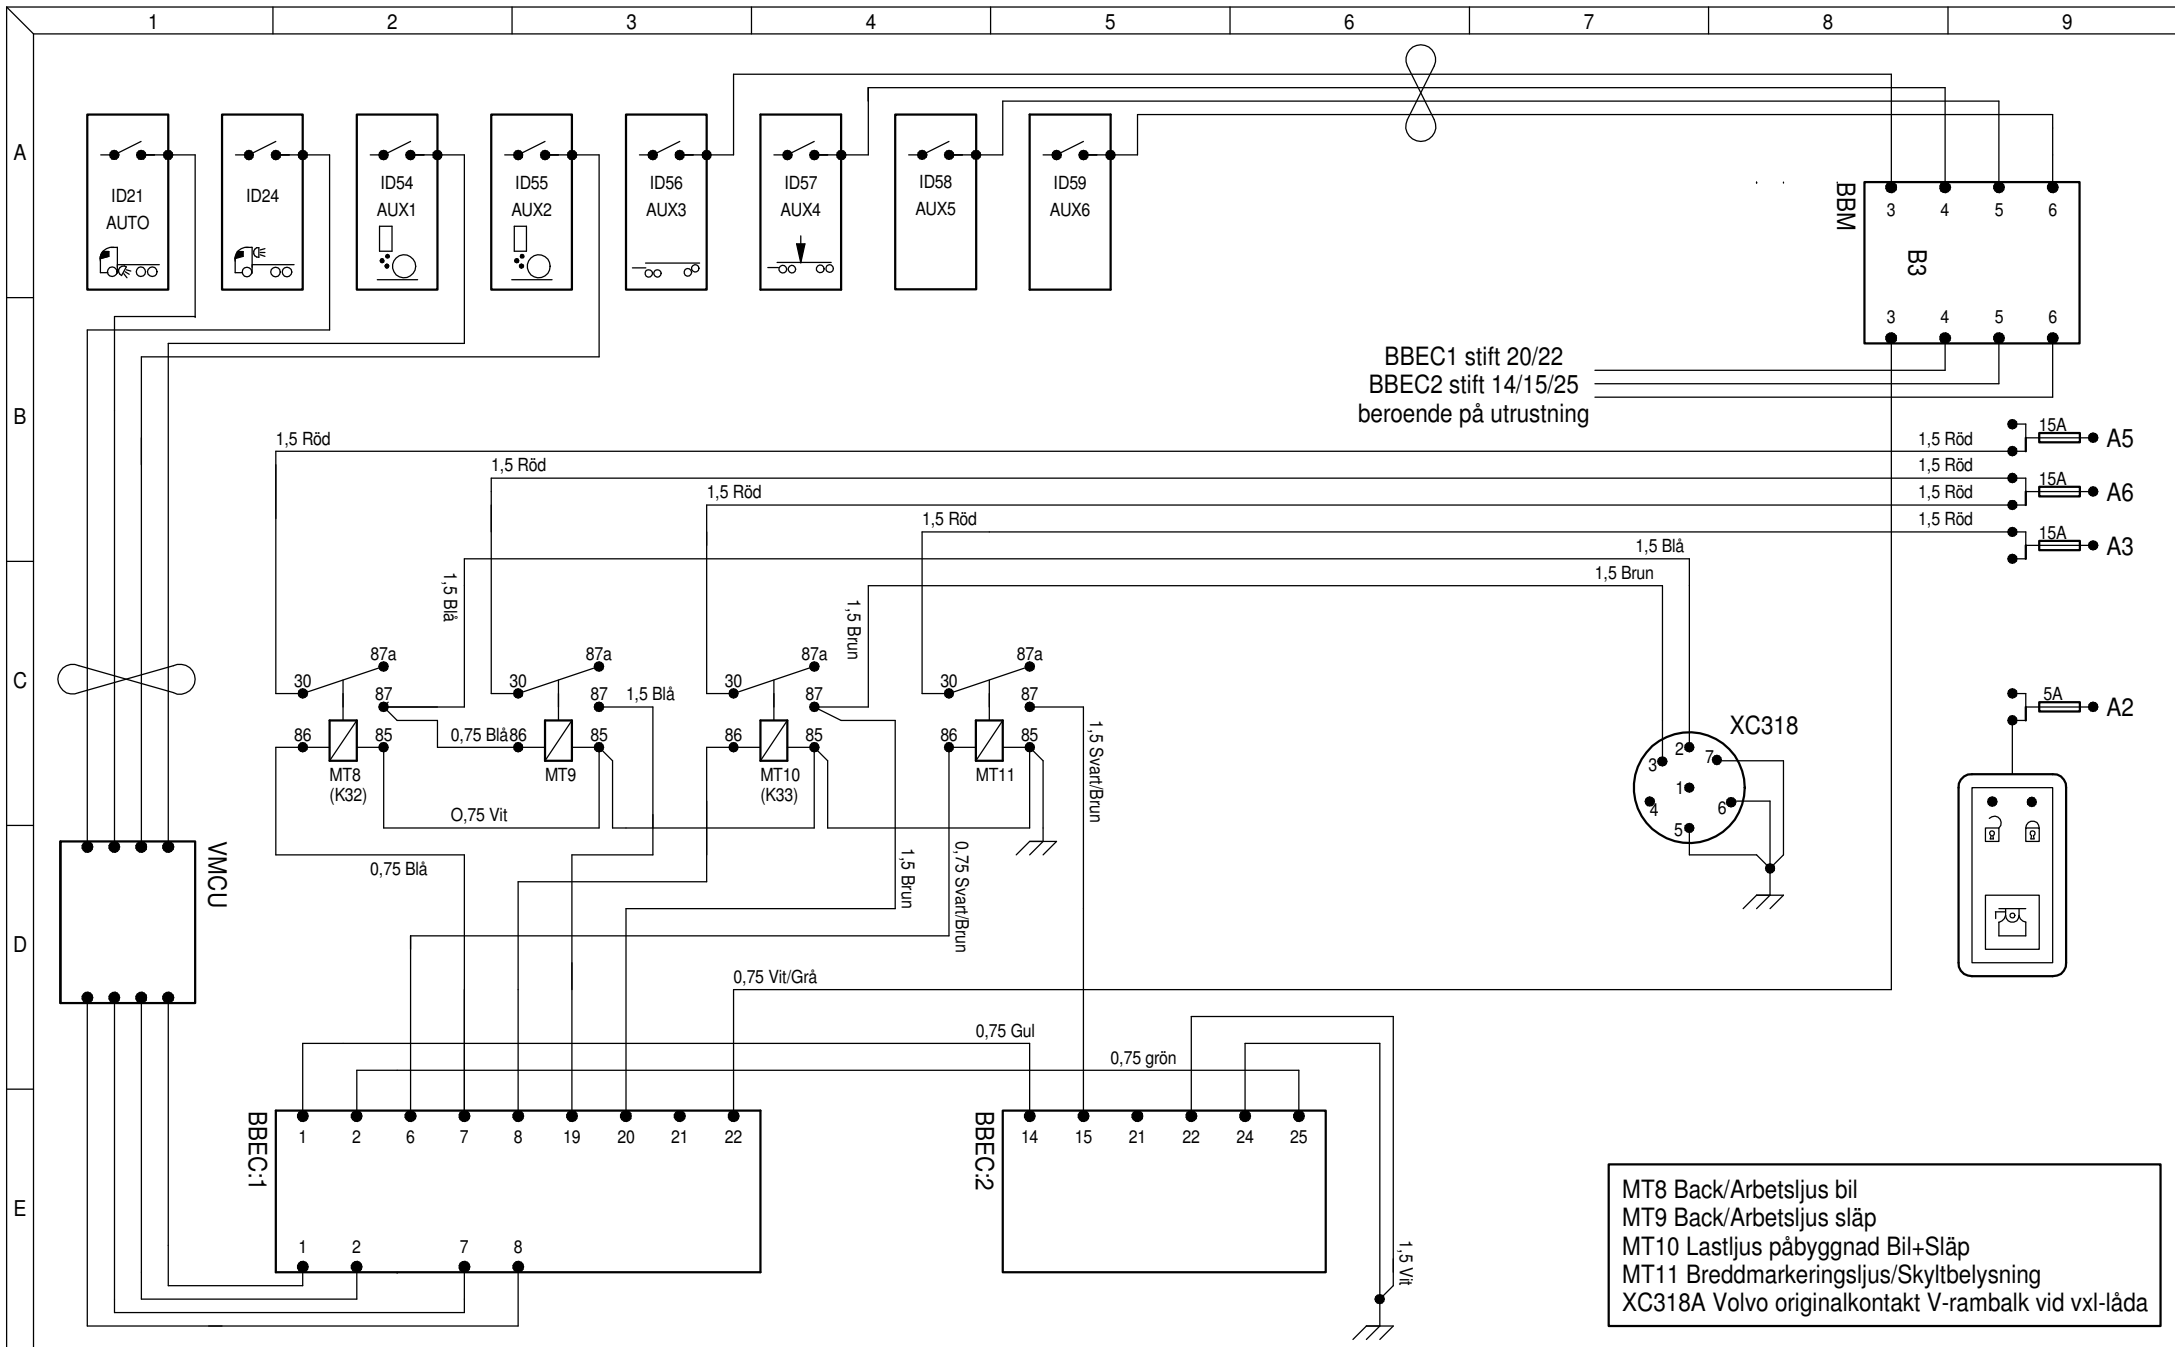

BBEC1 stift 20/22
 BBEC2 stift 14/15/25
 beroende på utrustning

MT8 Back/Arbetsljus bil
 MT9 Back/Arbetsljus släp
 MT10 Lastljus påbyggnad Bil+Släp
 MT11 Breddmarkeringsljus/Skyltbelysning
 XC318A Volvo originalkontakt V-rambalk vid vxl-låda

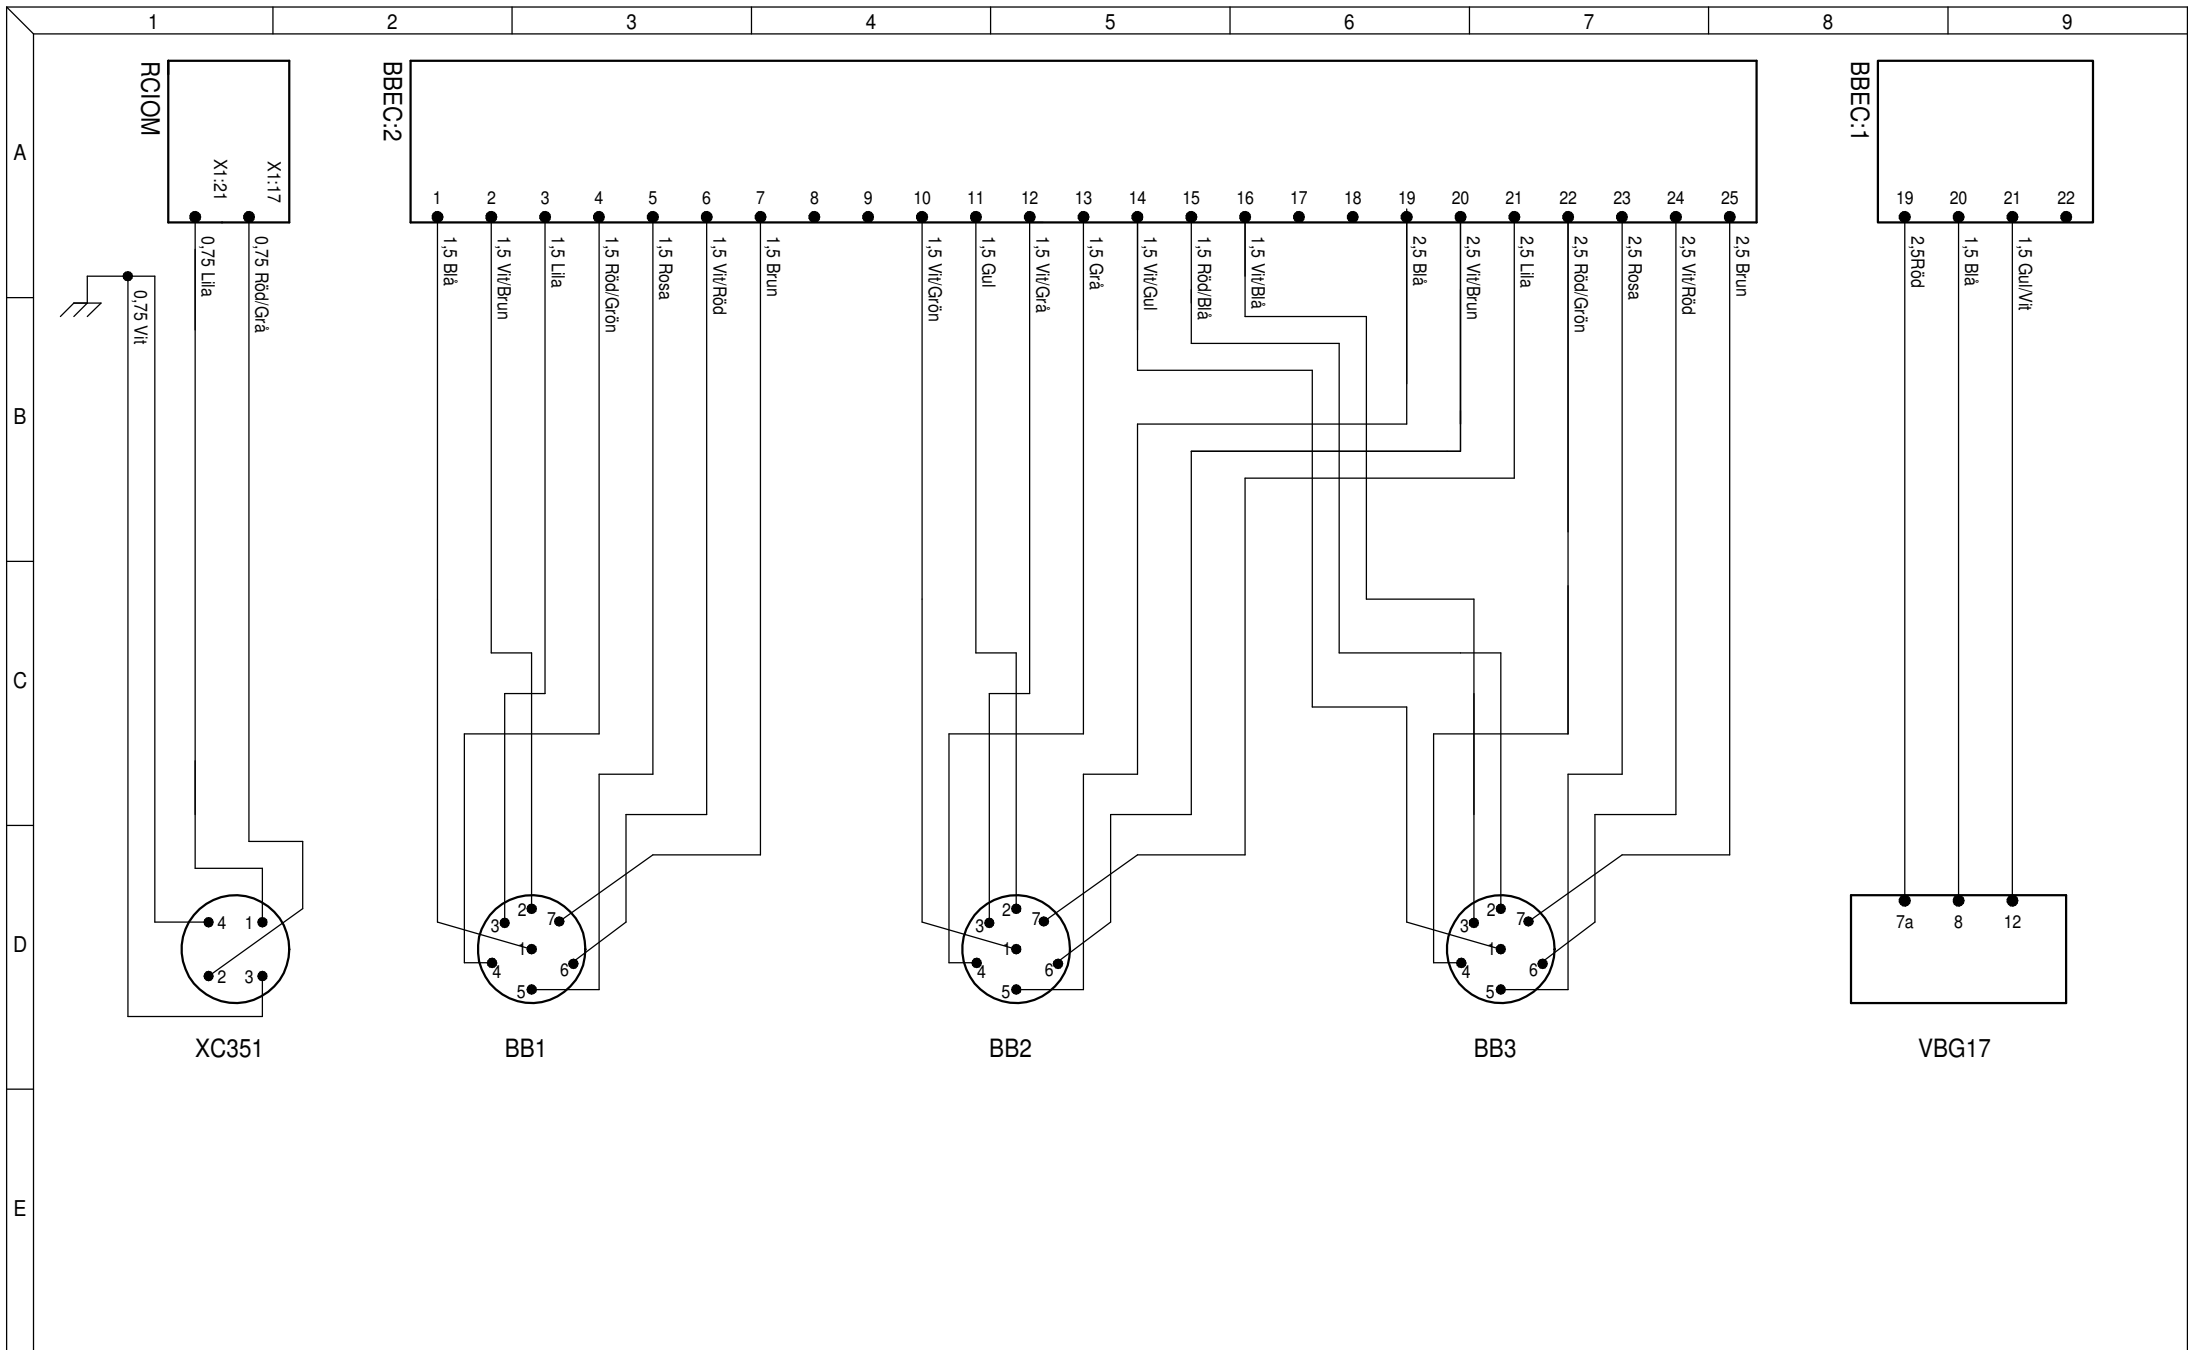



Volvo FH4 Flisbil

Påbyggarkablage från hytt till kontakter höger rambalk samt VBG17




KONST. Tony	DATUM 2021-06-01	NÄSTA BLAD 6	BLAD 5
GRANSKAD	UTGÅVA A*	RITN.NR	

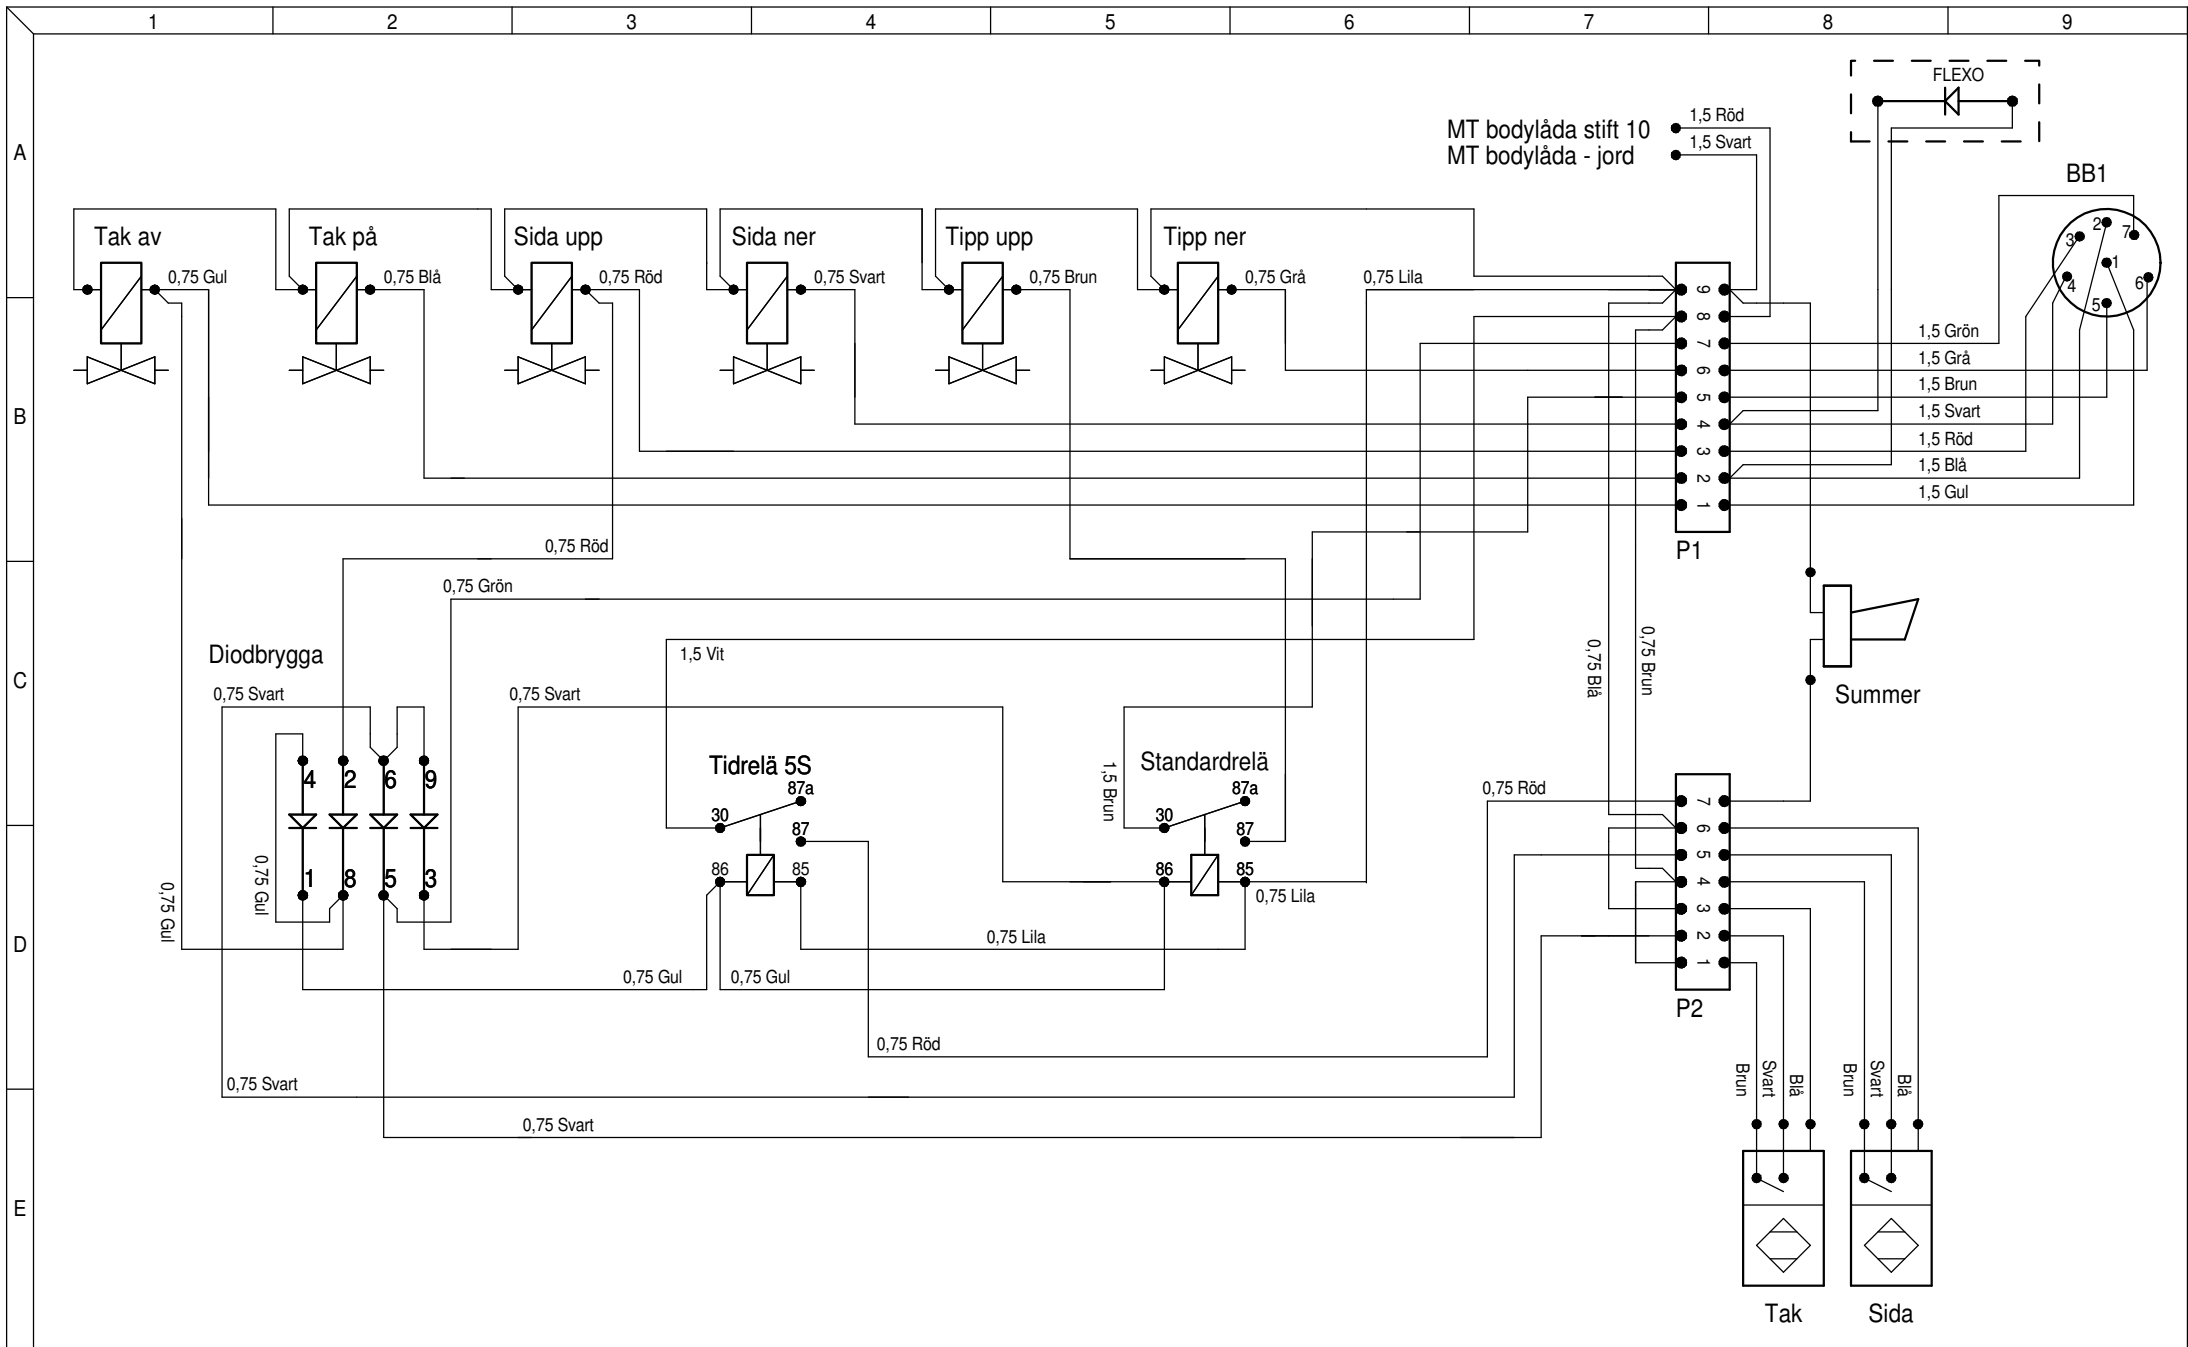


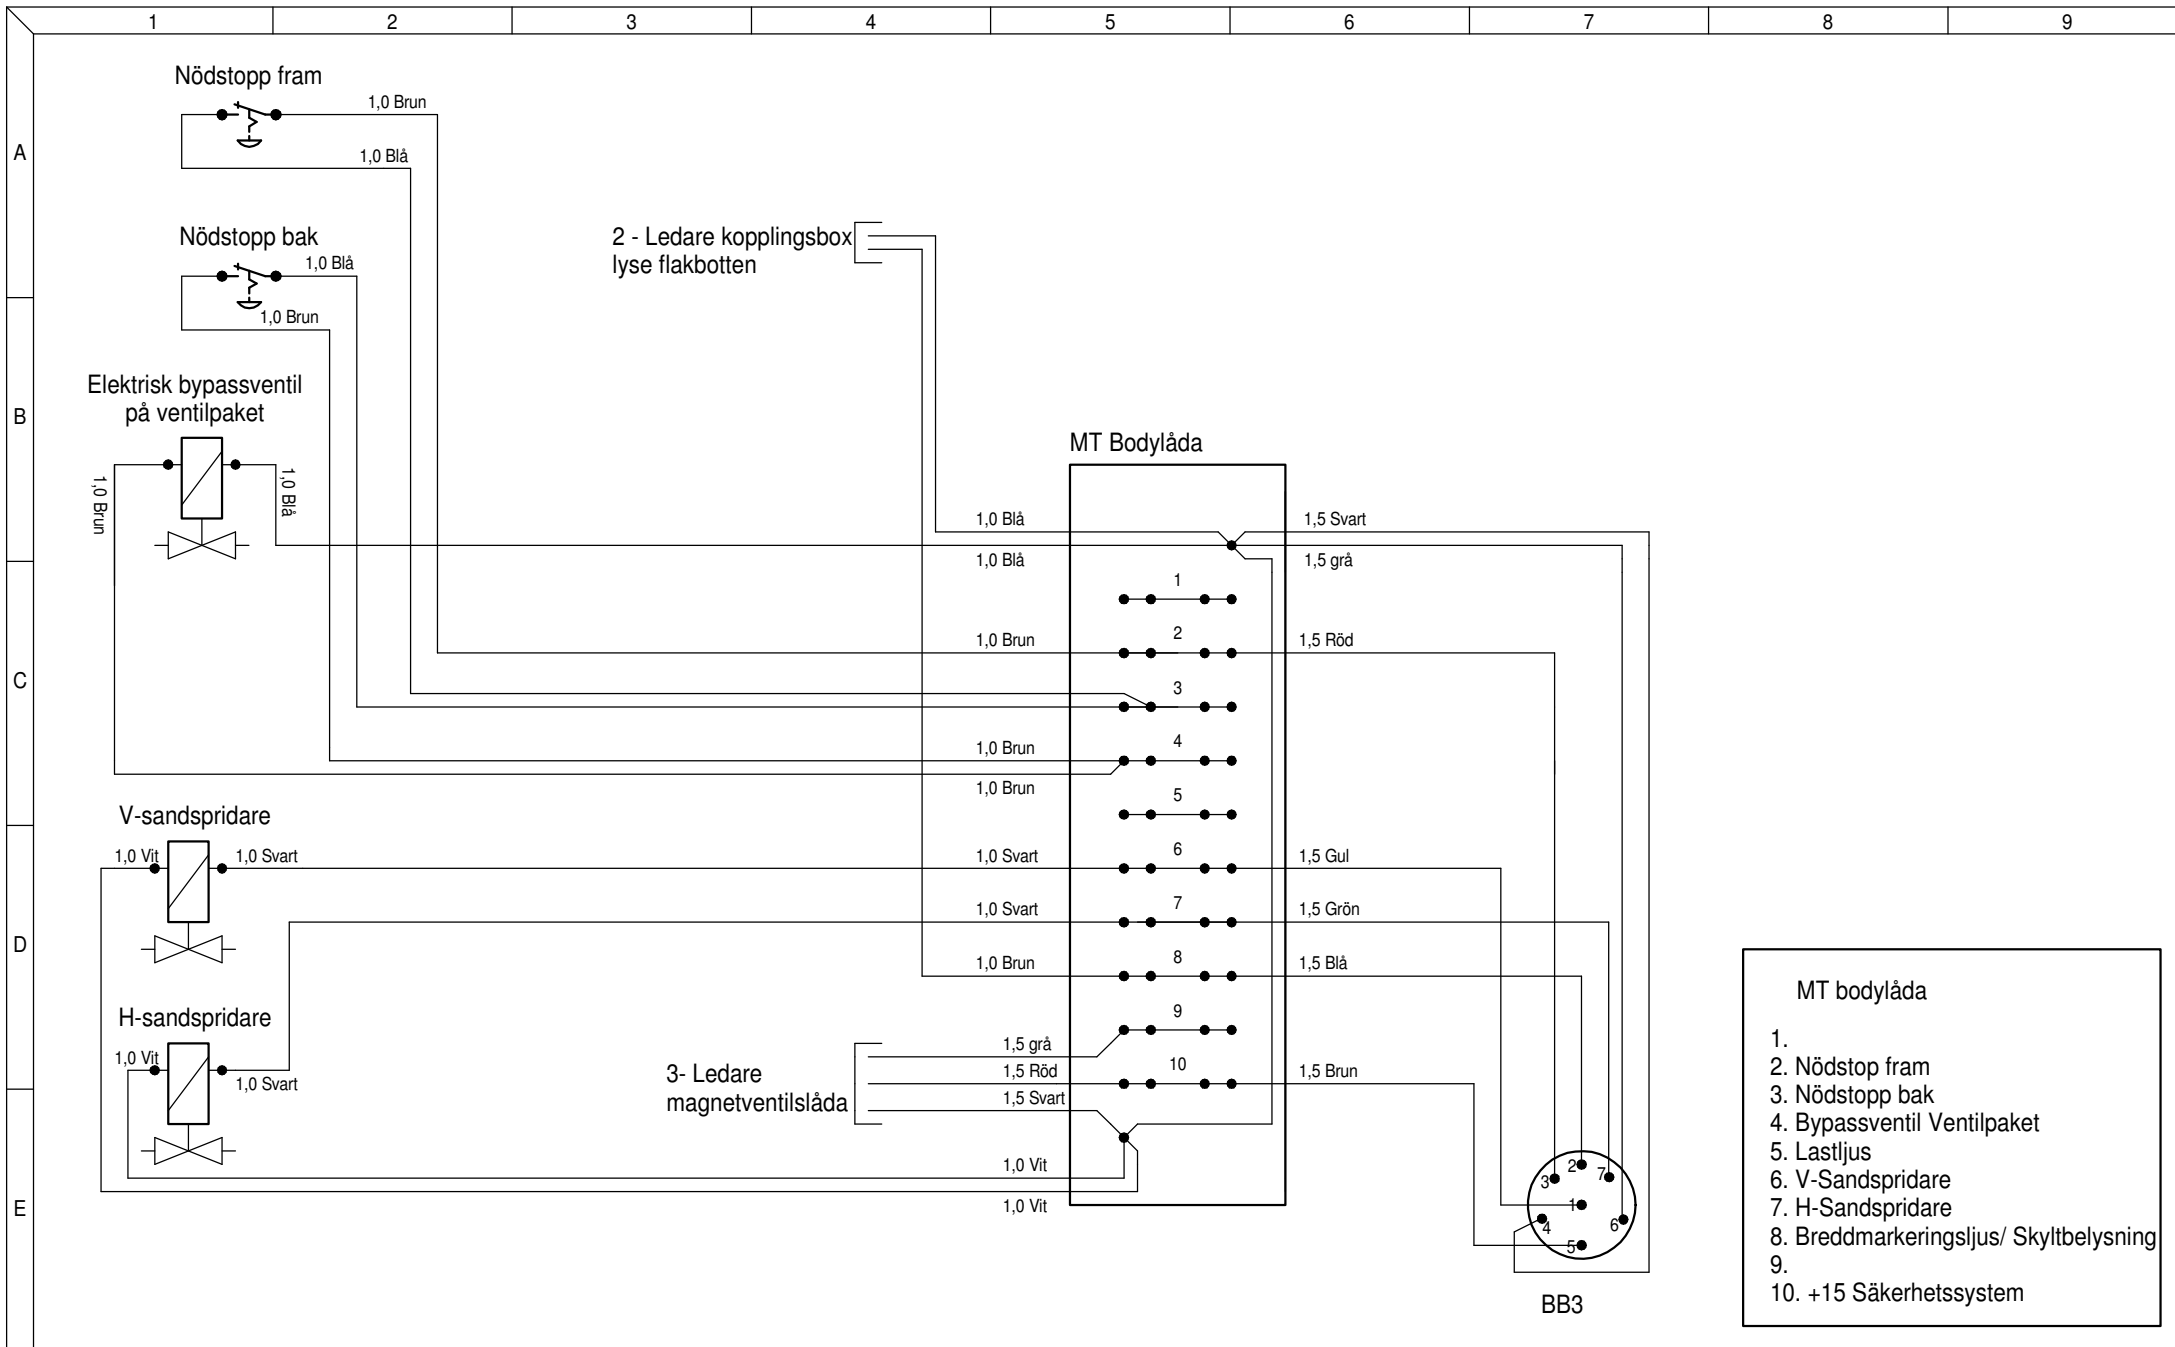


- MT bodylåda
- 1.
 2. Nödstop fram
 3. Nödstop bak
 4. Bypassventil Ventilpaket
 5. Lastljus
 6. V-Sandspridare
 7. H-Sandspridare
 8. Breddmarkeringsljus/ Skyltbelysning
 - 9.
 10. +15 Säkerhetssystem

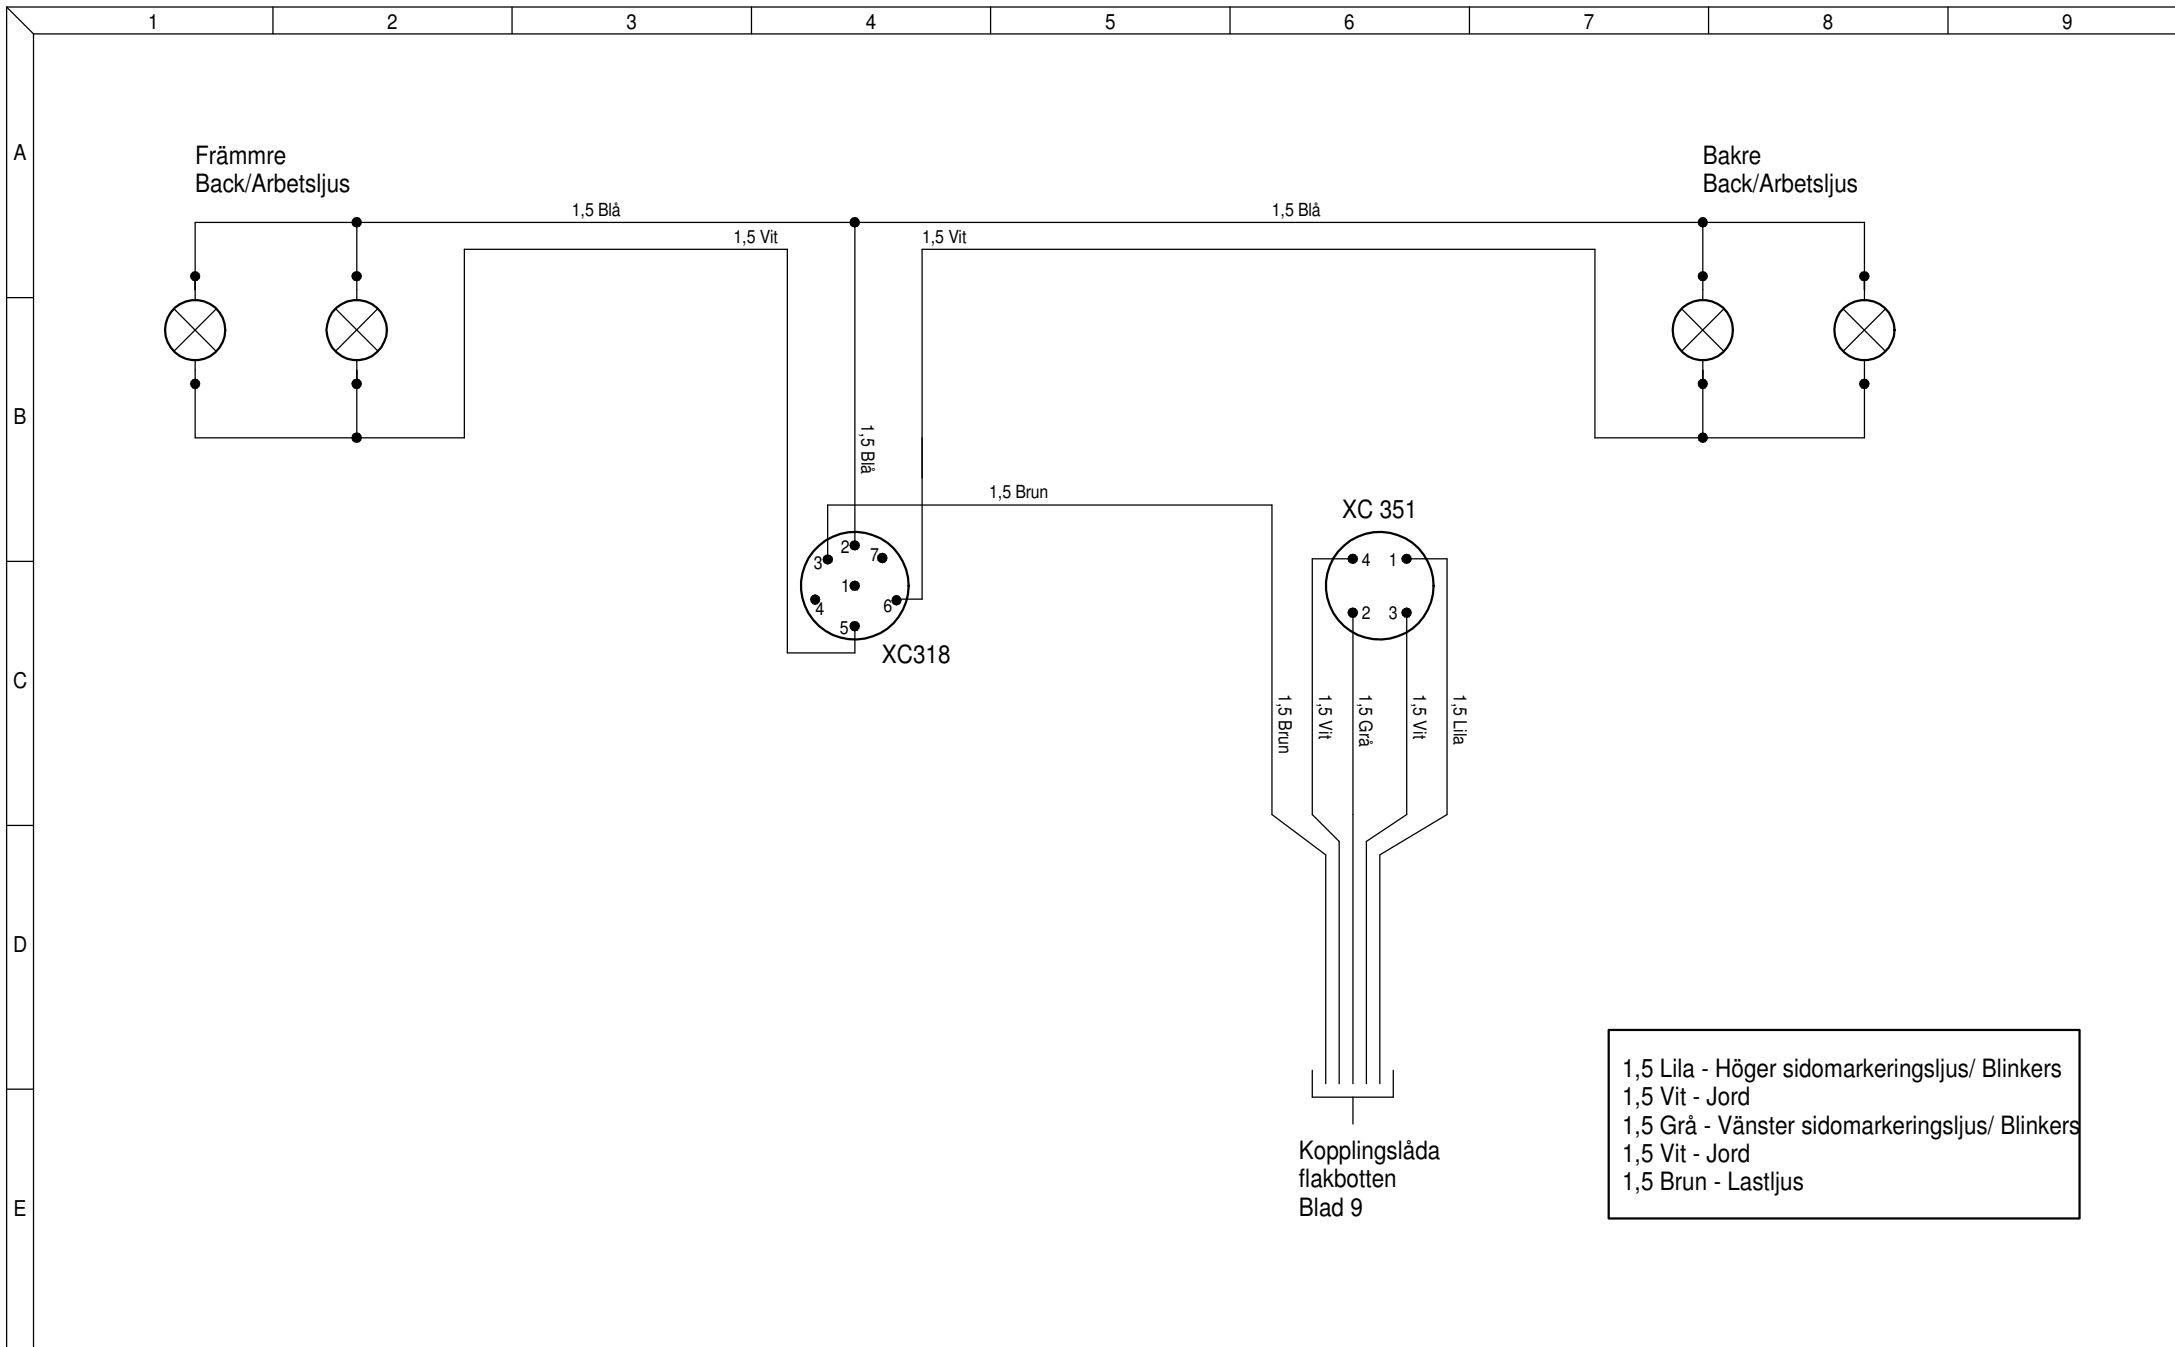

1,5 Lila - Höger sidomarkeringsljus/ Blinkers
 1,5 Vit - Jord
 1,5 Grå - Vänster sidomarkeringsljus/ Blinkers
 1,5 Vit - Jord
 1,5 Brun - Lastljus

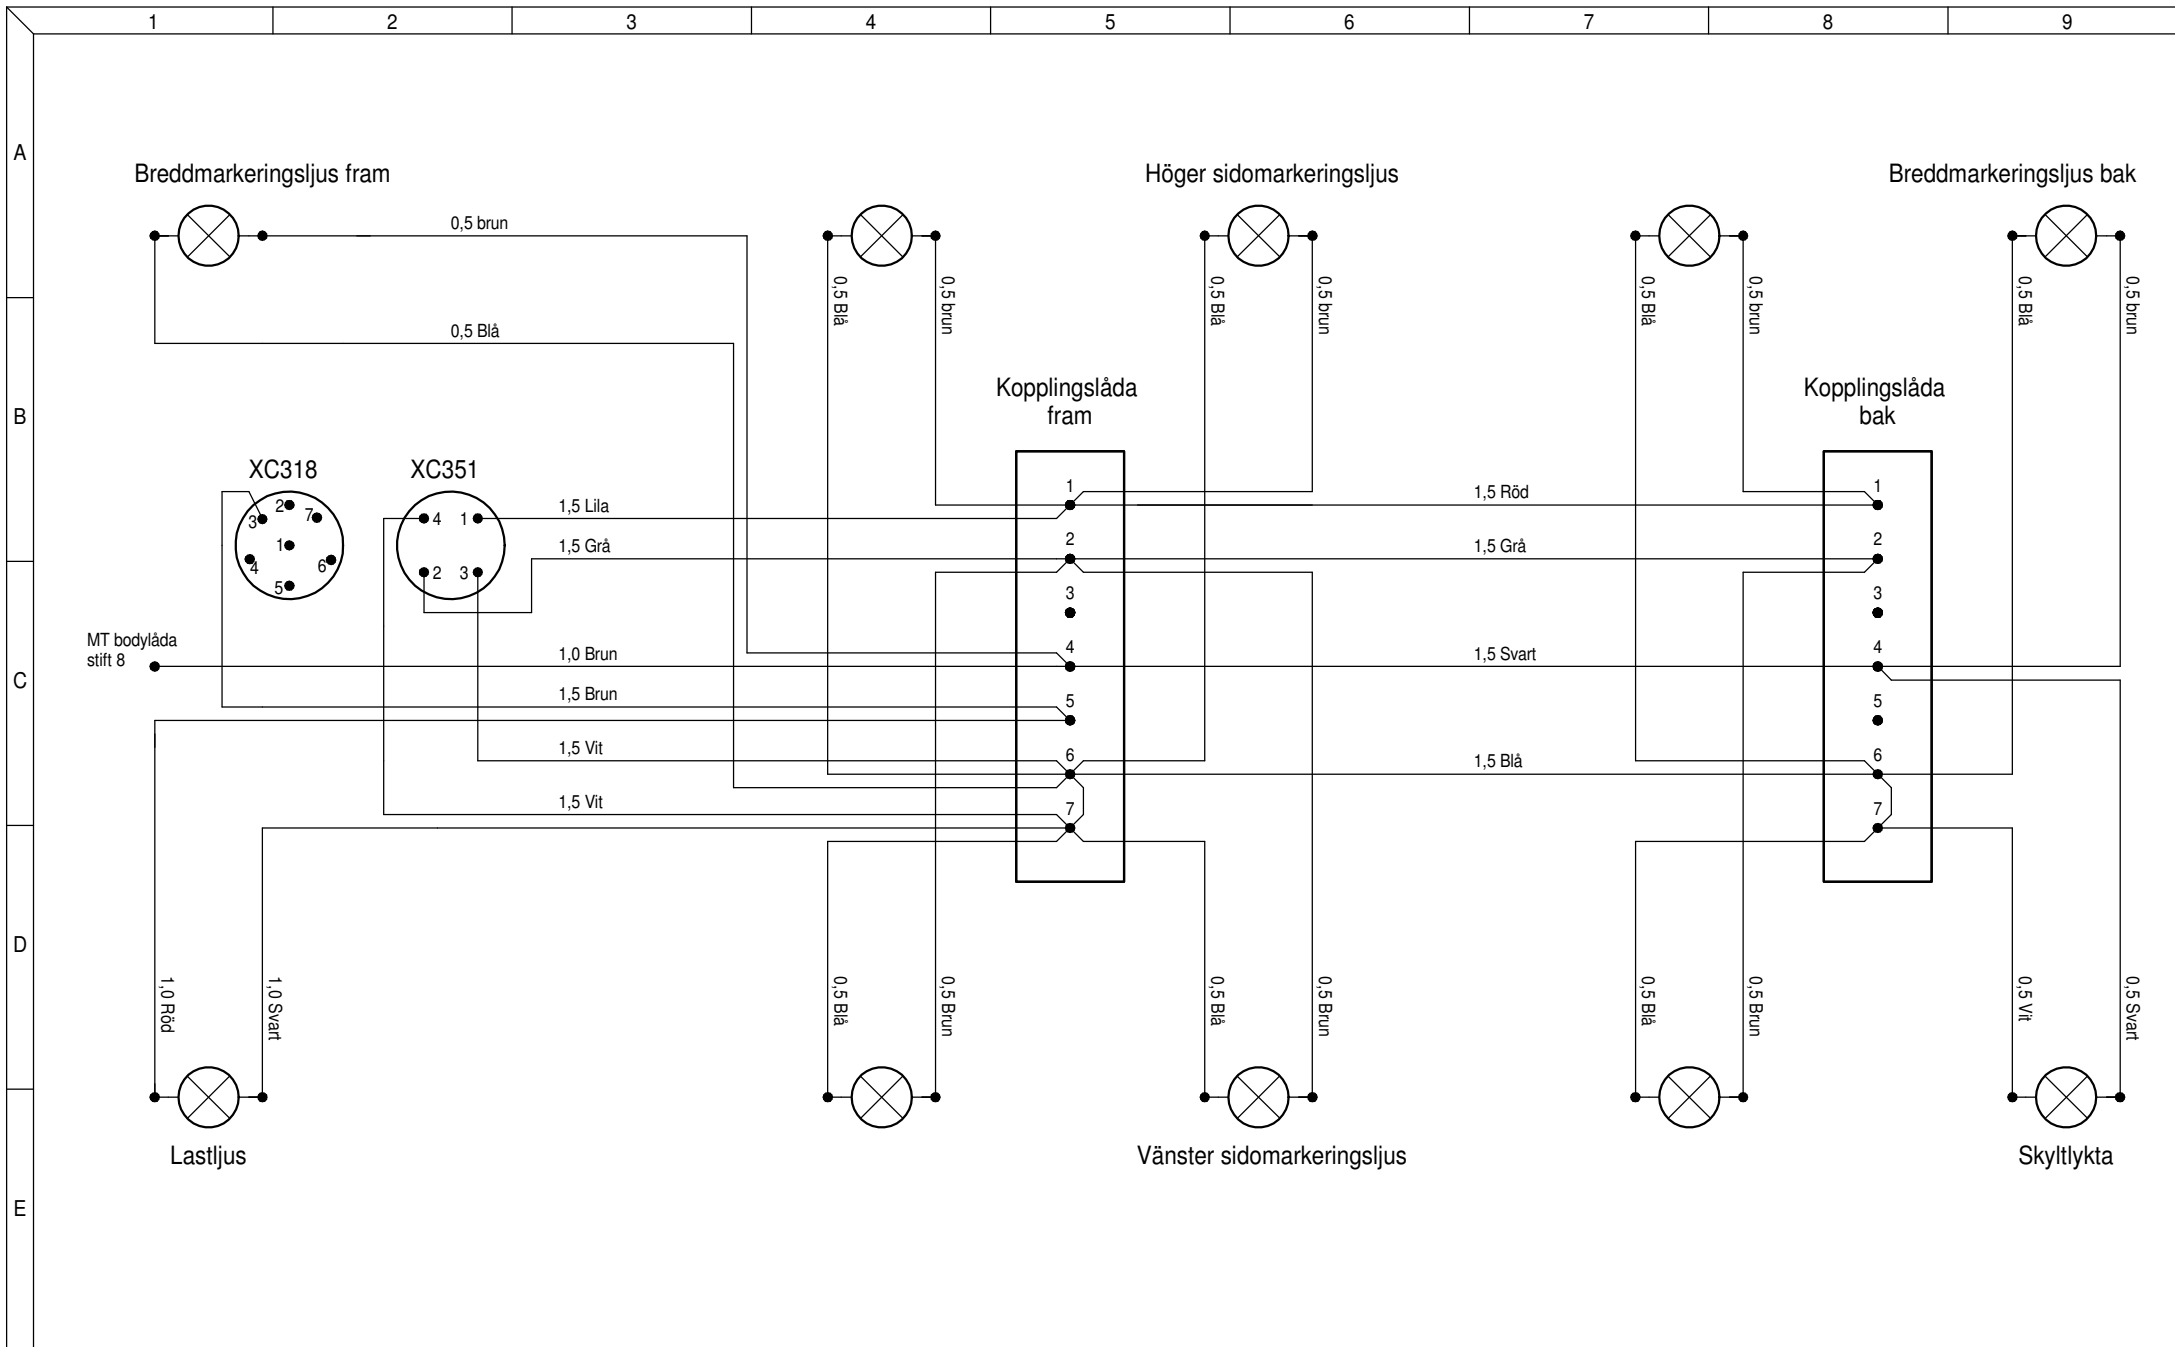

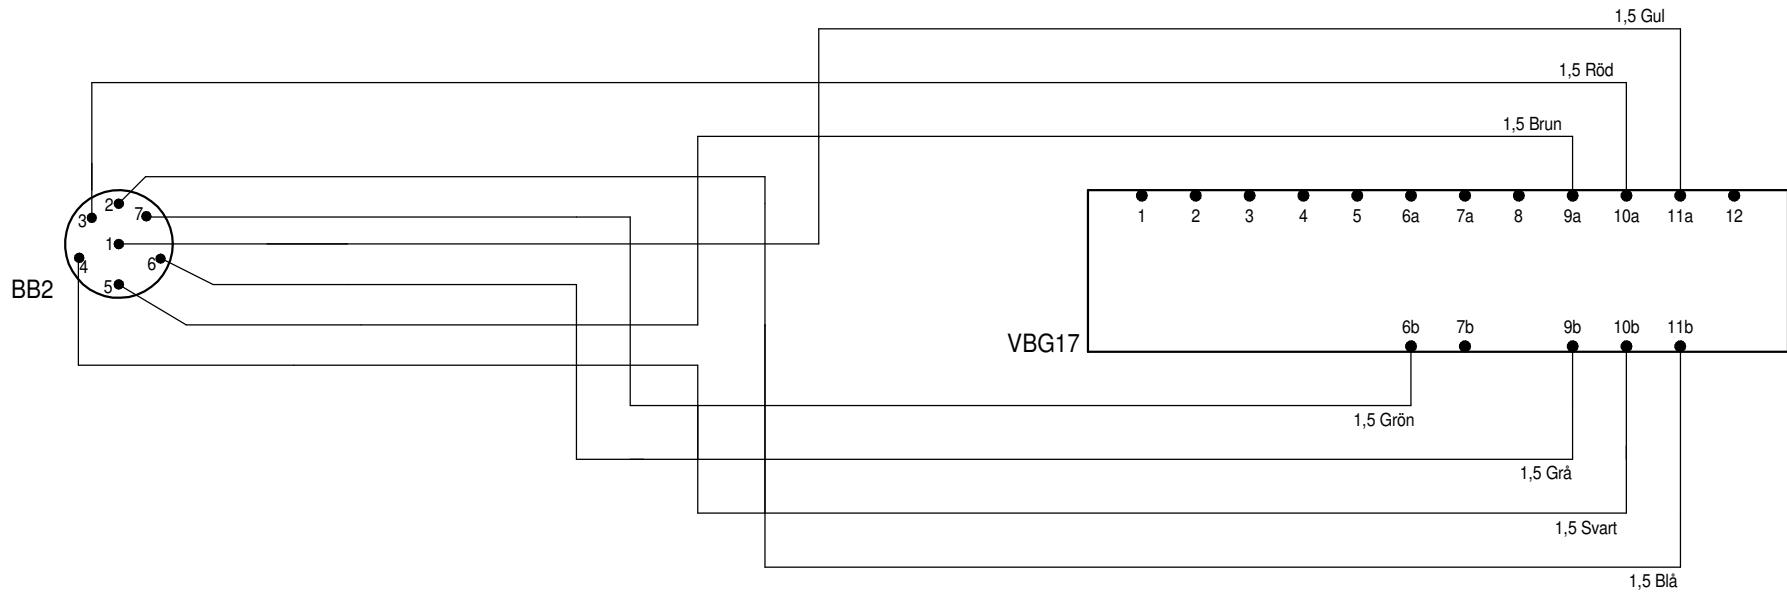

- 6b. Signal varning påbyggnad
- 9a. Tipp upp
- 9b. Tipp ner
- 10a. Sida upp
- 10b. Sida ner
- 11a. Tak av
- 11b. Tak på

